

СХЕМА РАСПОЛОЖЕНИЯ ЗЕМЕЛЬНОГО УЧАСТКА

Категория земель - Земли населенных пунктов
 Вид разрешенного использования - объекты дорожного сервиса
 Местоположение участка - г. Курган, ул.Стройбазы, 17
 Площадь земельного участка - 18080 кв.м.
 Система координат - СК г. Курган


Общественный договор
 № 913/2020
 18.08.2020
 г. Курган

ООО "АВТОДОРКОМПЛЕКТ"
 Продажа с/х техники
 г. Курган ул. СТРОЙБАЗА 9
 т/ф (3522) 44-53-59

Т. 44-97-84
 Не согласовано ВЛ-10кВ КТП-173
 от (Мухомов) / 20.08.2020

Условные обозначения

	Границы образуемого земельного участка
	Границы земельных участков, стоящих на кадастровом учете

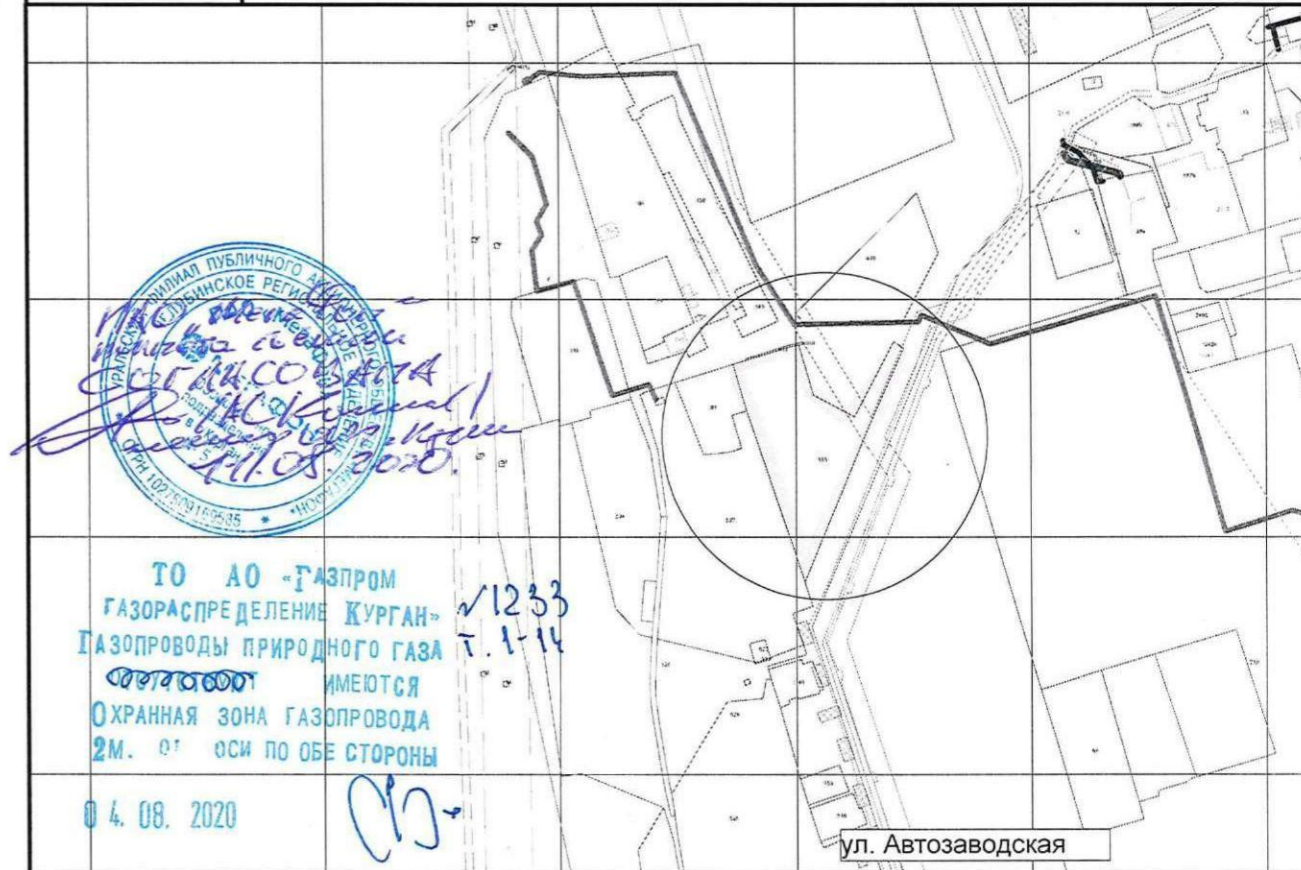

ТО АО «ГАЗПРОМ
 ГАЗОРАСПРЕДЕЛЕНИЕ КУРГАН»
 ГАЗОПРОВОДЫ ПРИРОДНОГО ГАЗА
 ОХРАННАЯ ЗОНА ГАЗОПРОВОДА
 2М. ОТ ОСИ ПО ОБЕ СТОРОНЫ
 04.08.2020

ДЕПАРТАМЕНТ АРХИТЕКТУРЫ,
 СТРОИТЕЛЬСТВА
 И ЗЕМЕЛЬНЫХ ОТНОШЕНИЙ
 Администрации города Кургана

КК 45:25:010602

ПАО «Ростелеком» Филиал
 в Тюменской и Курганской областях
 Городской ЦТЭТ г. Курган
 Полнота съемки согласована без
 производства земляных работ
 15 мая 2020 г.
 Подпись: [Signature]

Согласована
 ПАО «Курганская генерирующая компания»
 Структурное подразделение «ТЕПЛОВЫЕ СЕТИ»
 т.: 63-30-17 ул. Гайдара, 89
 Дата: 19.07.20 Подпись: [Signature]
 срок действия согласования - 1 год
 Земляные работы согласовать дополнительно

СОГЛАСОВАНО
 Акционерное общество
 «Сибирско-Уральская энергетическая компания»
 филиал Курганские
 городские электрические сети
 08.08.2020

Введено в эксплуатацию
 об ограде
 электрической
 сети
 1. Неисполнение
 2. ООО «Мегатон»
 3. ООО «Ростелеком»

- Согласовать:
1. ПАО «СЭНКО»
 2. АО «Газпром газораспределение г. Курган»
 3. СП «Тепловые сети»
 4. ООО «Мегатон»
 5. ПАО «Ростелеком»

Координаты характерных точек ЗУ 1

№	X	Y
1	-797.42	-5997.00
2	-850.49	-5981.49
3	-873.50	-5938.00
4	-794.00	-5896.00
5	-800.94	-5885.57
6	-882.58	-5922.27
1	-1047.72	-5991.27
1	-1020.36	-6000.01
9	-1019.04	-6000.43
10	-985.58	-6011.86
11	-900.08	-6041.05
12	-924.96	-6032.42
13	-867.45	-6052.10
14	-818.11	-6066.43
15	-813.94	-6052.54
16	-799.16	-6005.12

Масштаб 1:1000