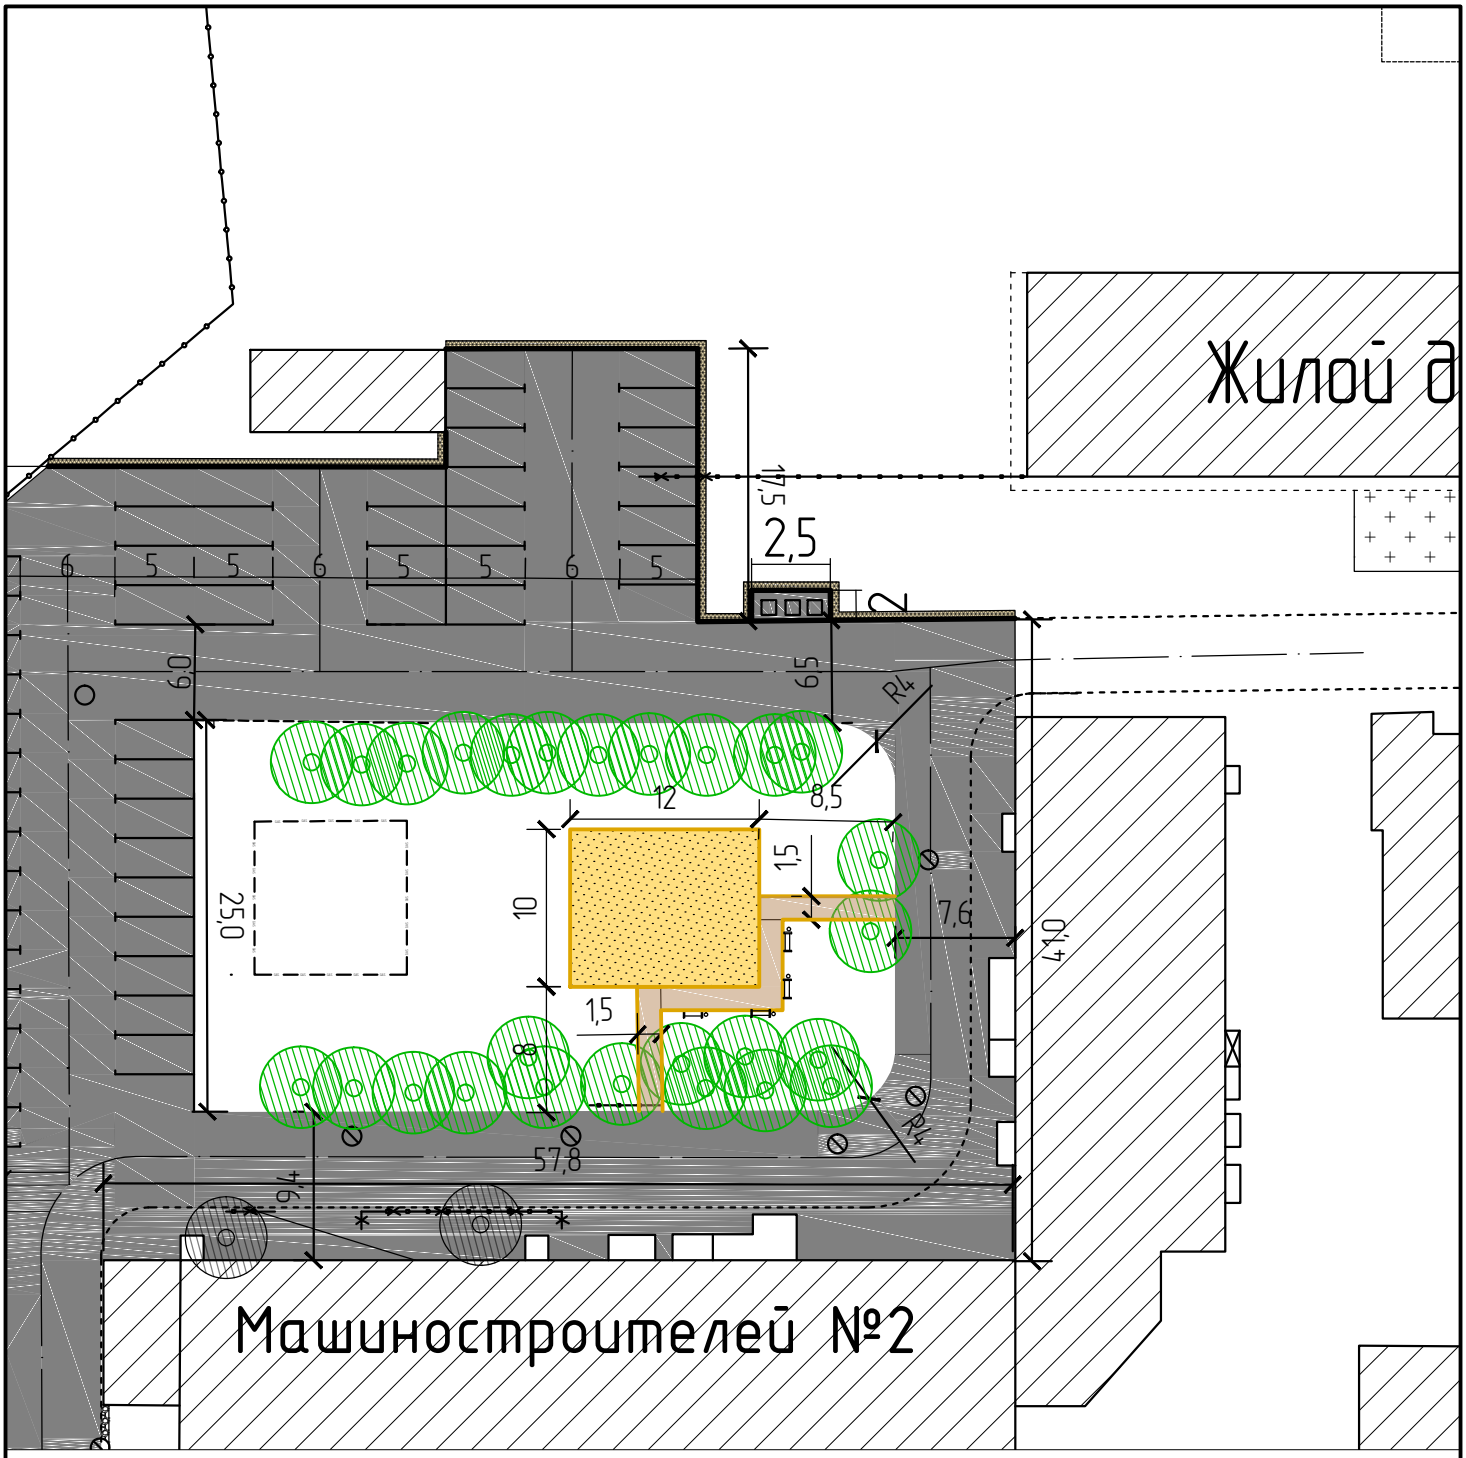

Условные обозначения:

- бортовой камень 100х20х8 L=88 м
- покрытие из песка толщиной 10см S=120 м2=12куб.
- асфальтовое покрытие дорожек (5/15) S=43м2

Изм.	Кол.уч.	Лист	N Док.	Подпись	Дата	ул.Машиностроителей №2		
Разработал		Тупицин Е.С.					Стадия	Лист	Листов
							ПД		
Н. контр.							Проектный отдел МКУ "Управление дорожного хозяйства и благоустройства города Кургана"		

ФОРМАТ А4