

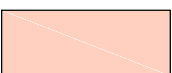









 




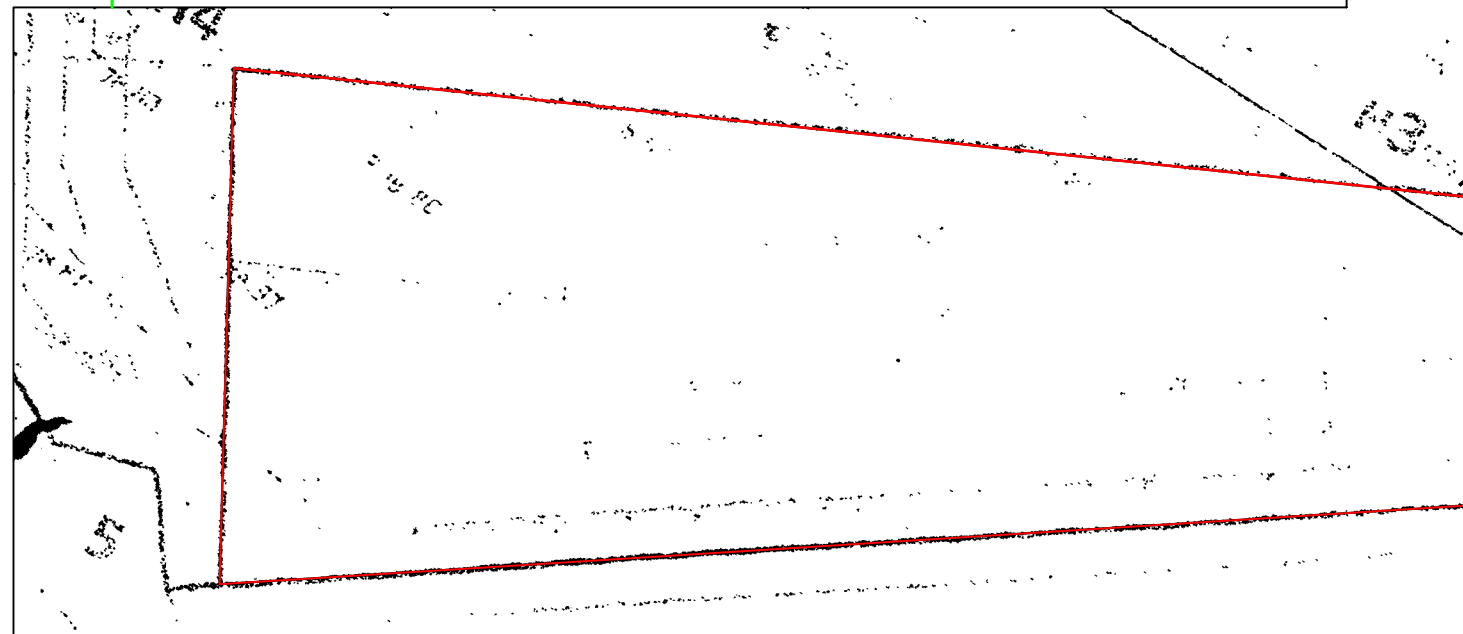
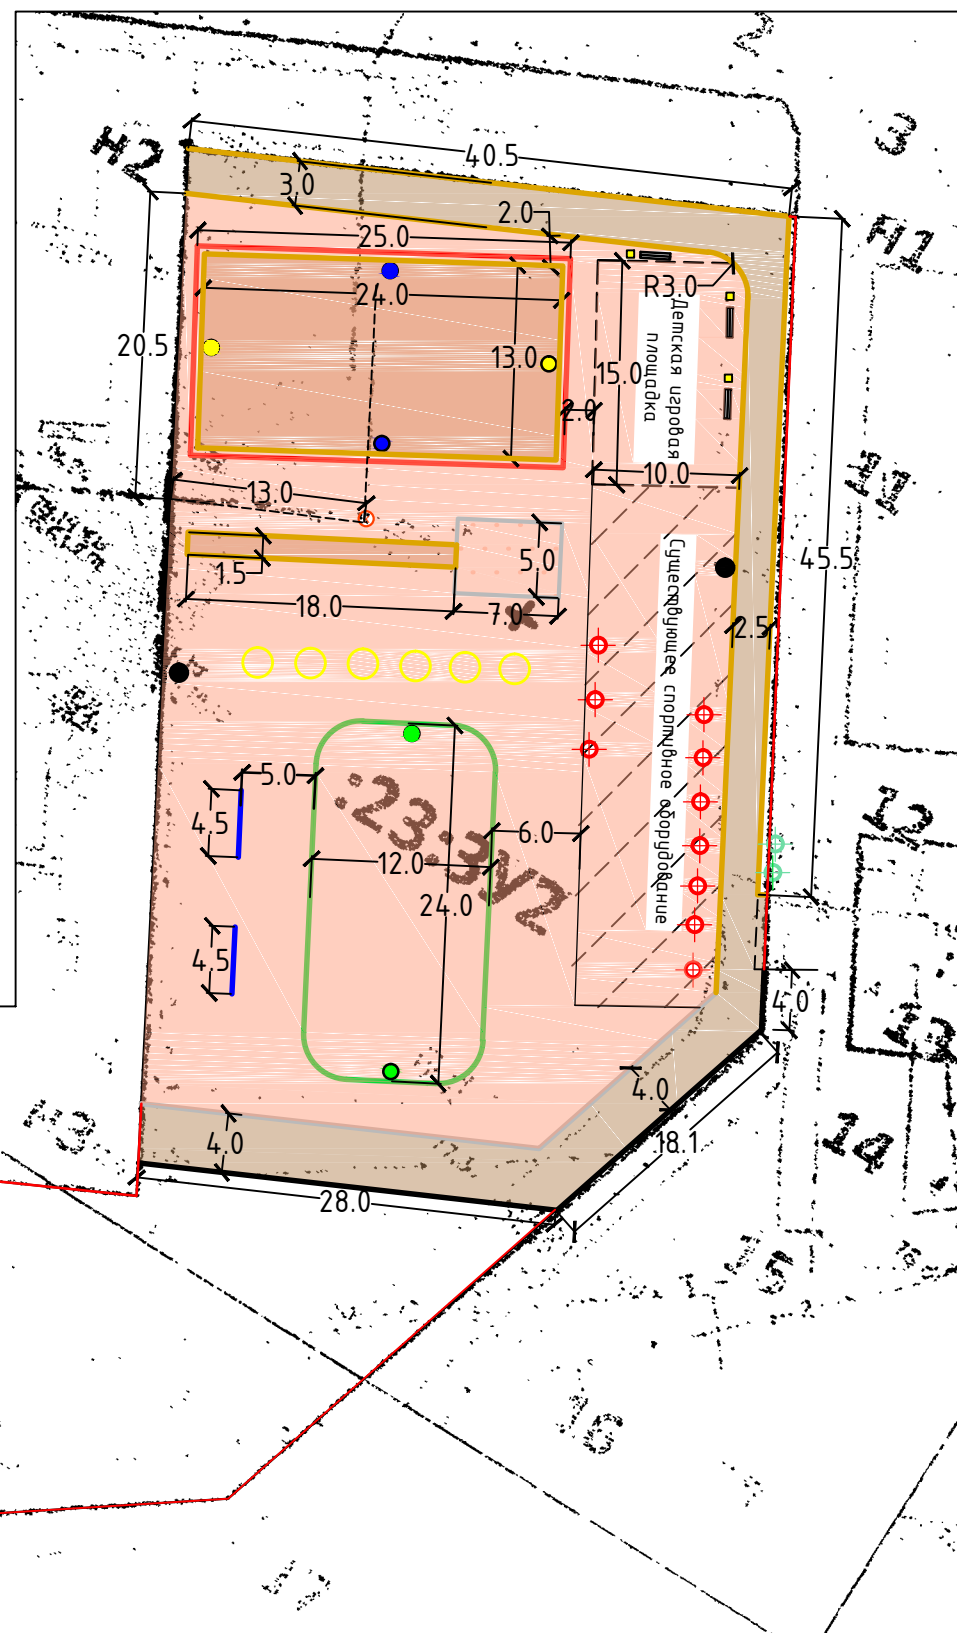


Условные обозначения:

-  - устройство новой дорожной одежды тротуара (Тип II)
-  - устройство резинобитумного покрытия на баскетбольной площадке и полосе разбега (Тип III)
-  - устройство покрытия Тип 1 (песок)
-  - установка нового тротуарного борта БР100х20х8
-  - установка нового тротуарного борта БР100х30х15
-  - установка просмоленной доски
-  - ограждение баскетбольной площадки
-  - хоккейный корт
-  - хоккейные ворота
-  - урна
-  - стойка для волейбольной сетки
-  - скамья
-  - Бум детский
-  - стойка баскетбольная
-  - уличный тренажер
-  - деревья под снос
-  - деревья существующие



Согласовано

Инов. N подл.	Подп. и дата	Взам. инв. N

Изм.	Кол.уч.	Лист N	Док.	Подпись	Дата
ГАП			Самоилов В.А.		
Исполнитель					
Н. контр.			Тупицин Е.С.		

Благоустройство площадки на территории
МБОУ "Средняя общеобразовательная школа 40"

Стадия	Лист	Листов
ПД		

План покрытия.
Разбивочный план

Проектный отдел
МКУ "Управление дорожного хозяйства
и благоустройства города Кургана"