

Условные обозначения:

- Тип I - покрытие тротуаров
- Тип II - покрытие баскетбольной и волейбольной площадки, дорожки для разбега (резиновая крошка)
- Тип III - песок
- существующее спортивное оборудование
- существующий газон
- установка прожектора
- БР100х30х15 / БР100х30х15 лежащий
- БР100х20х8
- ограждение
- существующий тротуар
- установка освещения
- дерево
- дерево на вырубку

Изм.	Кол.уч.	Лист	№ Док.	Подпись	Дата
ГАП			Самойлов В. А.		
Исполнитель			Кислицына И.В.		
Н. контр.			Тяпичин Е.С.		

Благоустройство общественной территории
ул. Галкинская, 59А (МБОУ "СОШ № 45")

Стадия	Лист	Листов
ПД	1	1

План покрытия. Разбивочный план.
М 1:500


Проектный отдел
МКУ "Управление дорожного хозяйства
и благоустройства города Кургана"

Согласовано

Взам. инв. N

Подп. и дата

Инв. N подл.

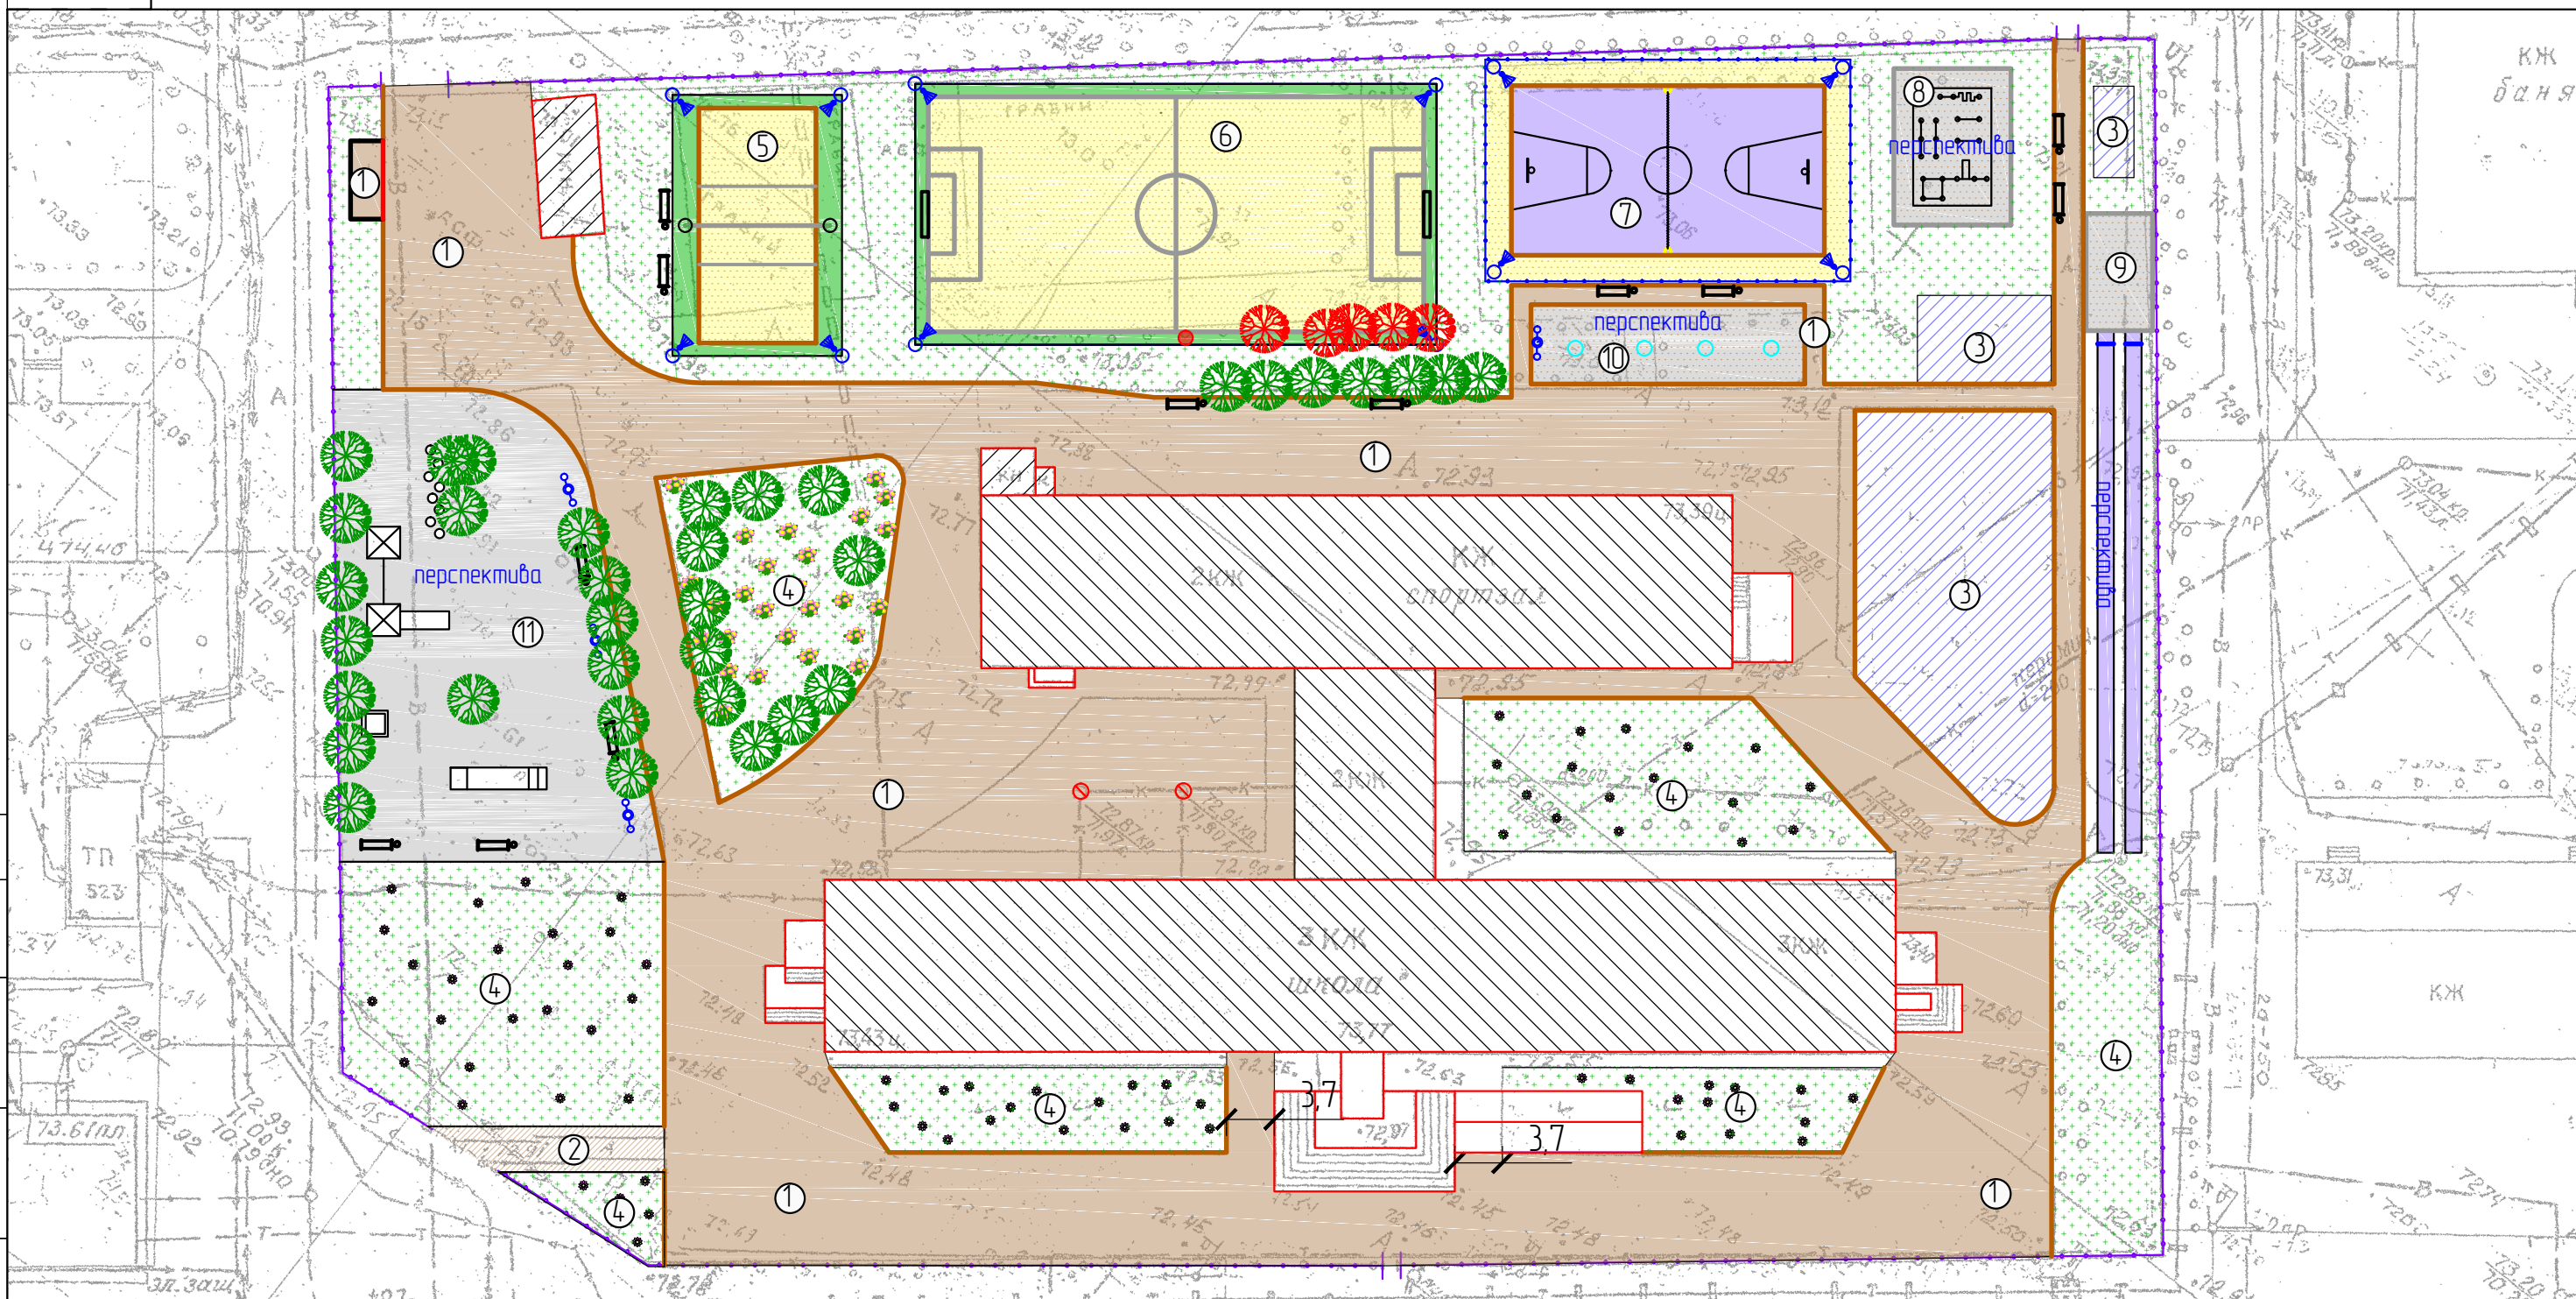

Экспликация:

- | | |
|-------------------------------|--|
| ① - пешеходная зона (тротуар) | ⑦ - баскетбольная площадка |
| ② - существующий тротуар | ⑧ - комплекс ГТО (перспектива) |
| ③ - существующие МАФ | ⑨ - прыжковая яма (перспектива) |
| ④ - существующее озеленение | ⑩ - тренажерная площадка (перспектива) |
| ⑤ - волейбольная площадка | ⑪ - детская площадка (перспектива) |
| ⑥ - футбольное поле | |

Согласовано

Взам. инв. N

Подп. и дата

Инв. N подл.