


Условный номер земельного участка: 3У1
 Местоположение земельного участка:
 г. Курган, Курган, пр. Конституции, в р-не д. 63
 Система координат: МСК-45, зона 2
 Категория земель: земли населенных пунктов
 Площадь: 25 кв.м.

Имя точки	X, м	Y, м
н 1	435570,37	2377599,46
н 2	435574,73	2377597,01
н 3	435577,18	2377601,37
н 4	435572,82	2377603,82
н 1	435570,37	2377599,46

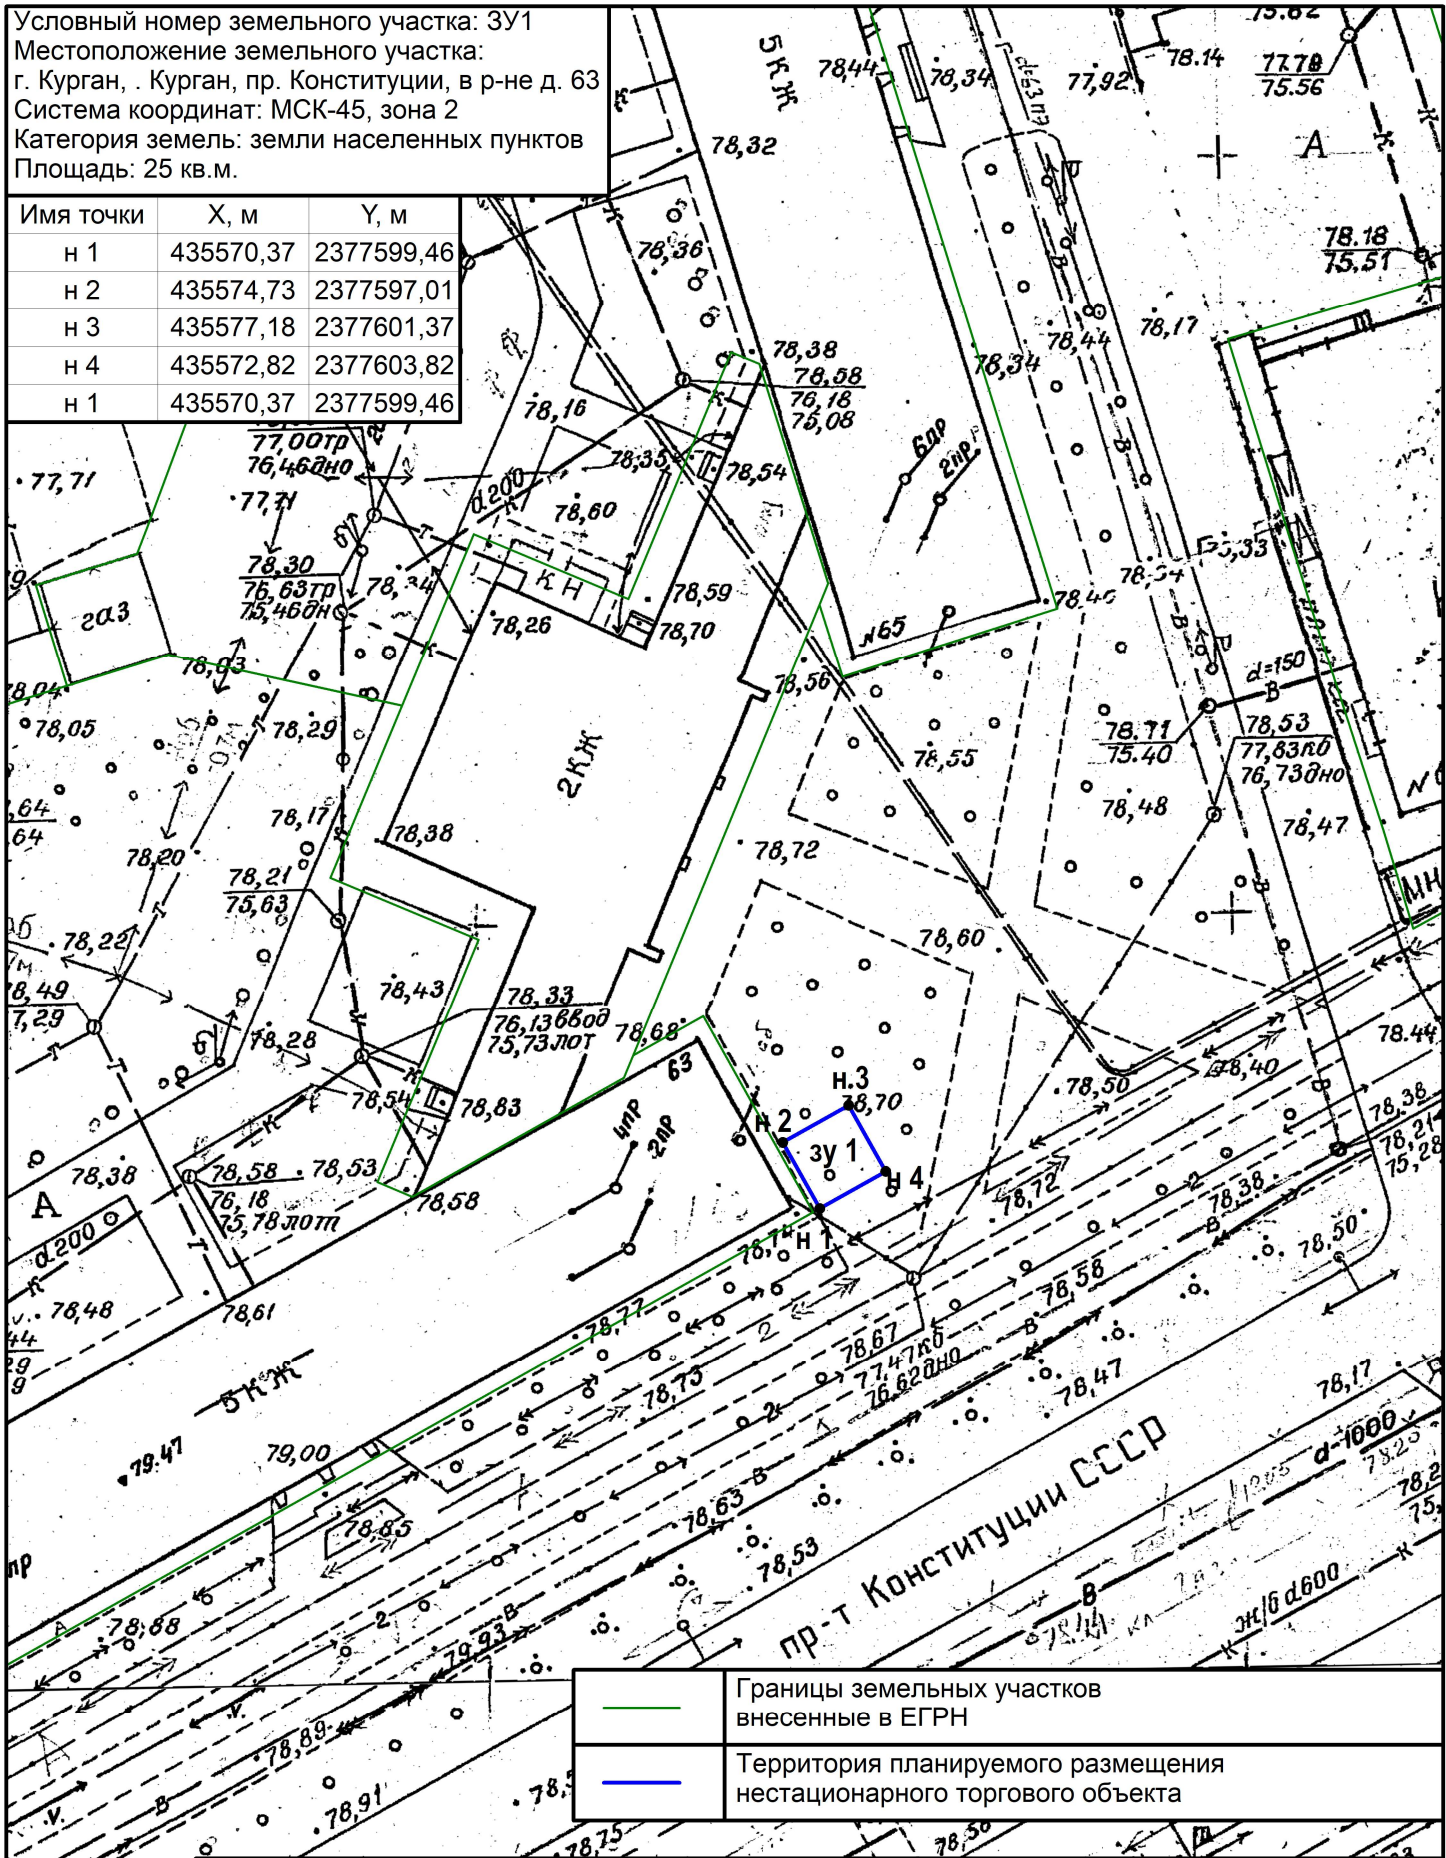

	Границы земельных участков внесенные в ЕГРН
	Территория планируемого размещения нестационарного торгового объекта

Обращение: № Л-307-а от 25.11.2024 г.

Департамент архитектуры,
 строительства и земельных отношений
 Администрации города Кургана
**ИНФОРМАЦИОННАЯ СИСТЕМА ОБЕСПЕЧЕНИЯ
 ГРАДОСТРОИТЕЛЬНОЙ ДЕЯТЕЛЬНОСТИ**

Заявитель: ДЭРПИТ
 Администрации города Кургана

Схема размещения нестационарного
 торгового объекта: г. Курган,
 пр. Конституции, в р-не д. 63